

## AUGLÝSING

### um umferð í Mosfellsbæ.

Samkvæmt heimild í 81. gr. umferðarlaga nr. 50/1987, með síðari breytingum, og að fengnum tillögum bæjarstjórnar Mosfellsbæjar hefur lögreglustjórinn á höfuðborgarsvæðinu ákveðið eftirfarandi:

Að biðskylda verði fyrir umferð á allar botnlangagötur gagnvart umferð um safngötur í Leirvogstunguhverfi. Sjá meðfylgjandi kort af hverfinu í fylgiskjali.


Biðskyldu skal merkja samkvæmt reglugerð um umferðarmerki og notkun þeirra.

Ákvörðun þessi tekur gildi við birtingu auglýsingarinnar.

*Lögreglustjórinn á höfuðborgarsvæðinu, 26. október 2019.*

**Sigríður Björk Guðjónsdóttir.**

**Fylgiskjal.**

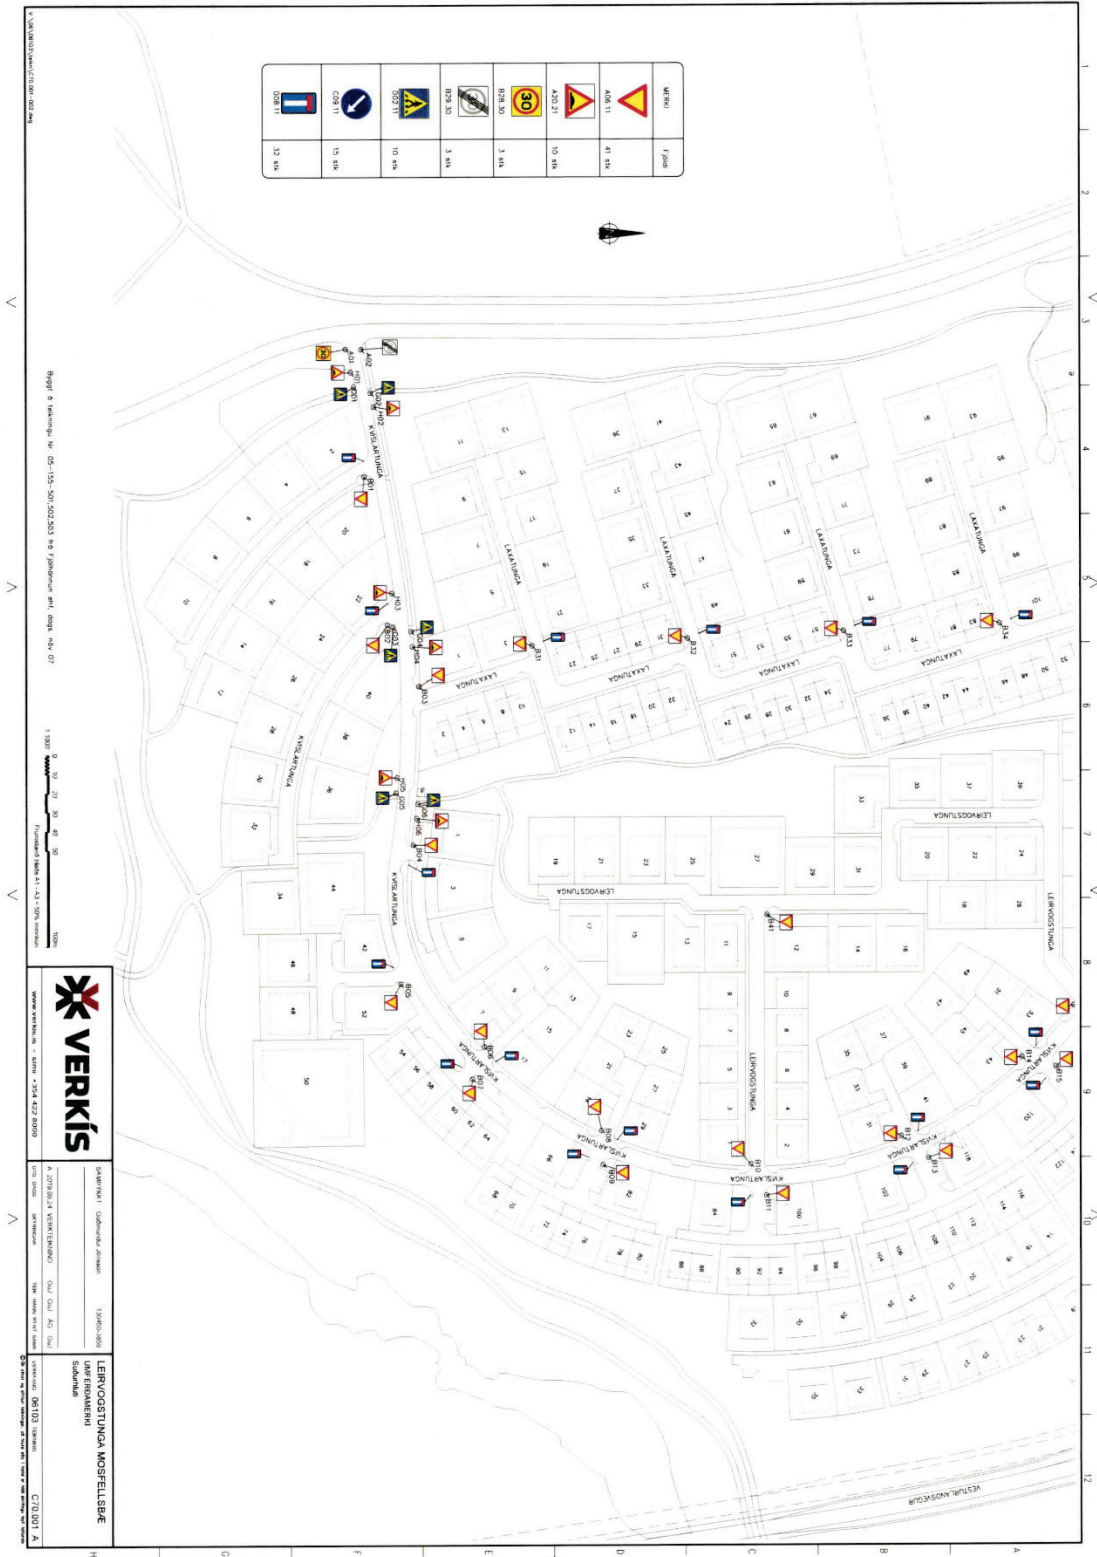




**VERKÍS**  



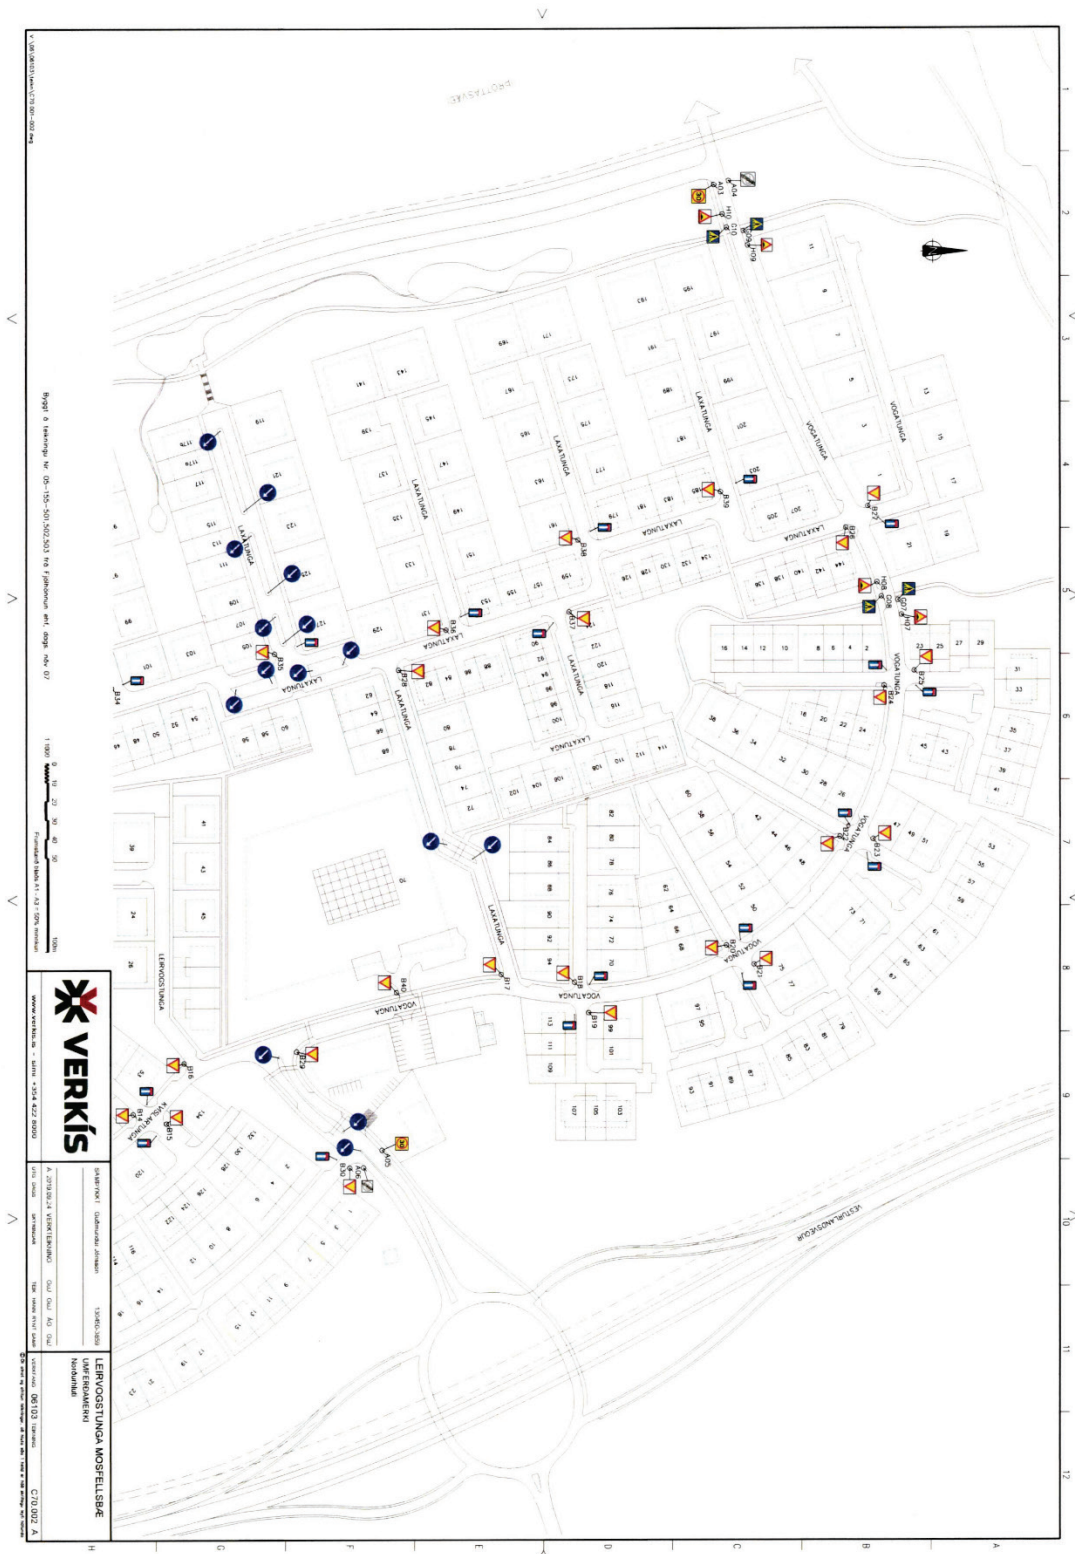

0 10 20 30 40 50 60 70 80 90 100  



VERKIS  
www.verkis.is - Sími 234 422 8000


Lerivogstúnna Mosfellsbæ  
Mosfellsbær

B-deild – Útgáfud.: 18. desember 2019